


Ведомость рабочих чертежей основного комплекта АР

Лист	Наименование лист	Стр.	Примечание
ГП			
ГП-1	Общие данные		
ГП-2	Опорный план М1:500		
ГП-3	Генеральный план М1:500		
ГП-4	Разбивочный план М1:500		
ГП-5	Вертикальные отметки зданий М1:500		
АР			
АР.1	План на отм ±0.000, Узел-1		
АР.2	Разрез 1-1		
АР.3	План кровли		
АР.4	Фасад в осях 1-3, Фасад в осях 3-1		
АР.5	Фасад в осях А-В, Фасад в осях В-А,		
АР.6	Перспектива		
АР.7	Перспектива		

Опорный план М1:500

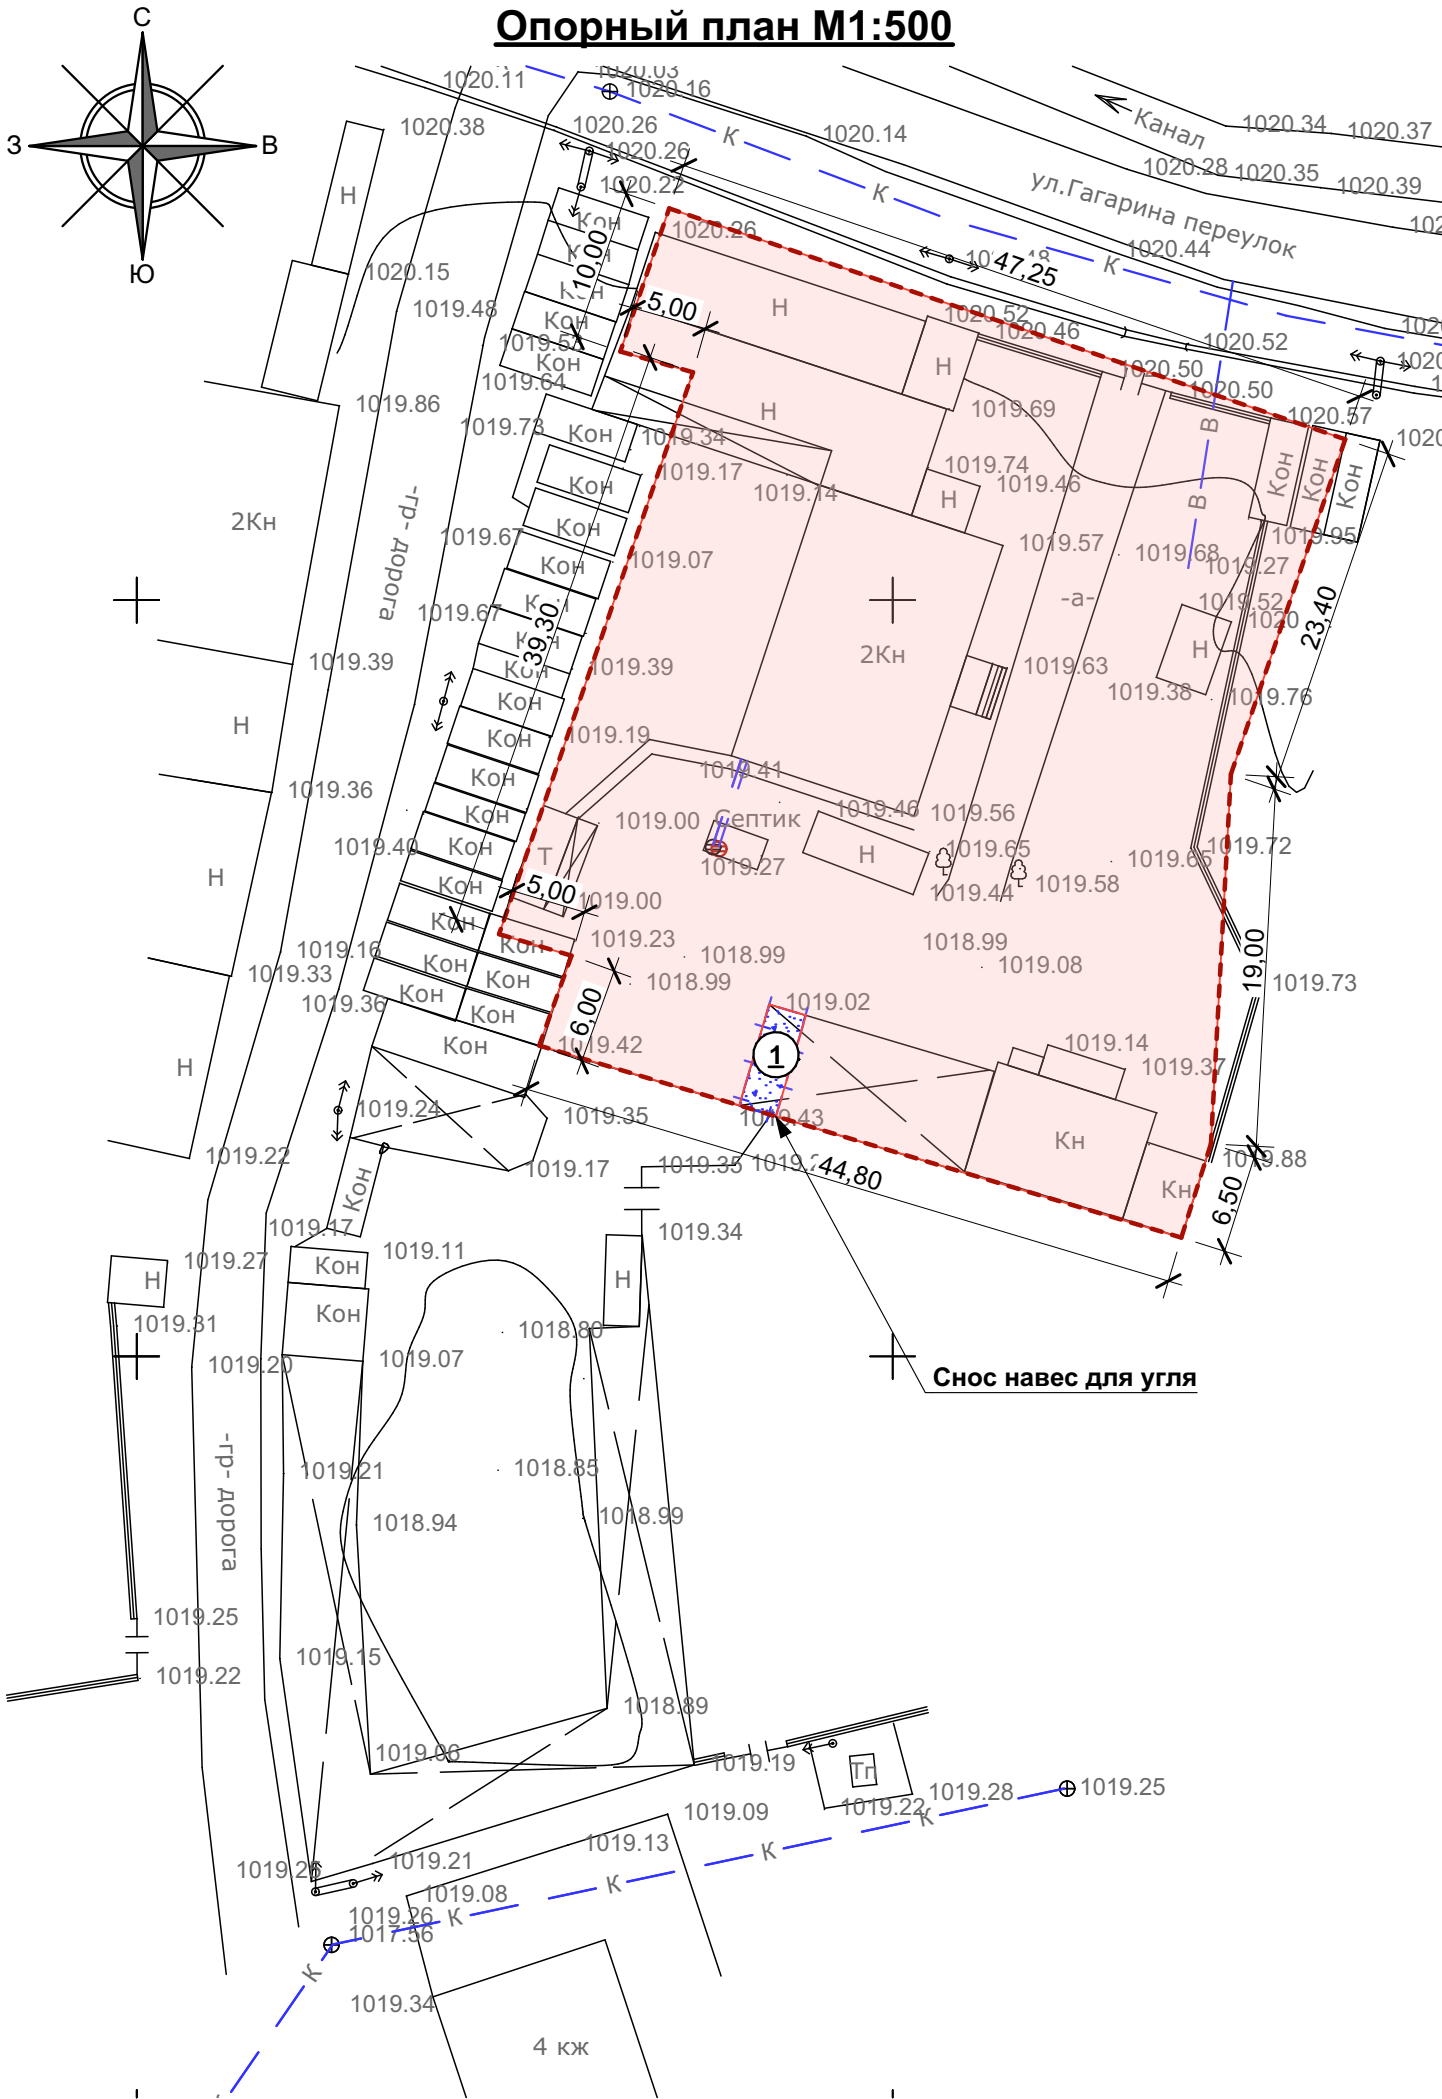

Уловные обозначения

Проек-е	Наименоваие обозначении	Площадь м2	Примечание
---	Отводимый участок по Гос АКТ		По ГОСАКТУ
	Место строительство		
	Снос-я. объекта сущ.	—	

ВЕДОМОСТЬ ДЕМОНТАЖНЫХ РАБОТ



Поз.	Наименование работ	Ед. изм.	Кол.во	Примечание
1	Существующий навес для угля	м ²		
	Демонтаж стены (кирпич) Н=3 м	п.м	10,00	примерно
	Демонтаж крыши асбестоцементный шифер	п.м	11,5	примерно
		м ²		

М 1:500 по горизонтали
М 1:100 по вертикали

1024.00
1023.00
1022.00
1021.00
1020.00
1019.00
1018.00
1017.00
1016.00
1015.00


B1

K1

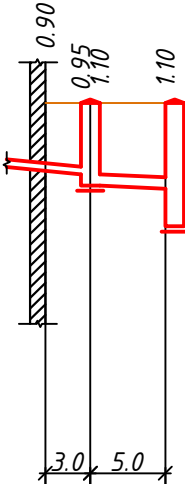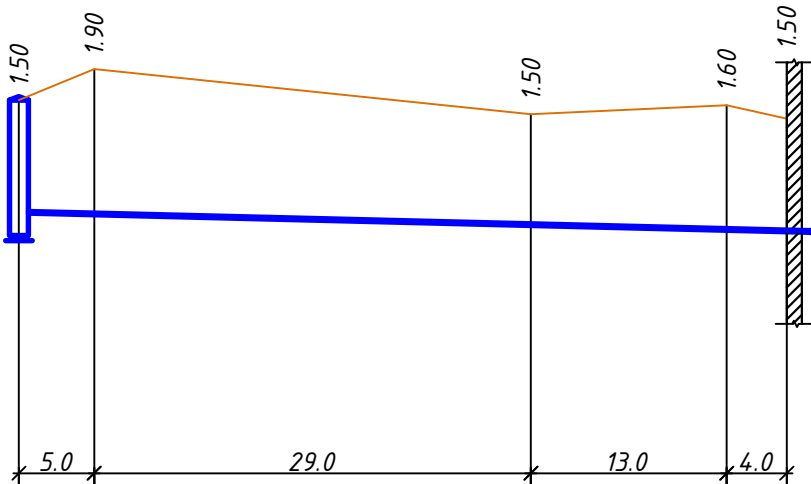


Отметка низа или лотка трубы	1017.77	1017.78	1017.58	1017.90	1017.52
------------------------------	---------	---------	---------	---------	---------

Схема расположения соединительных элементов

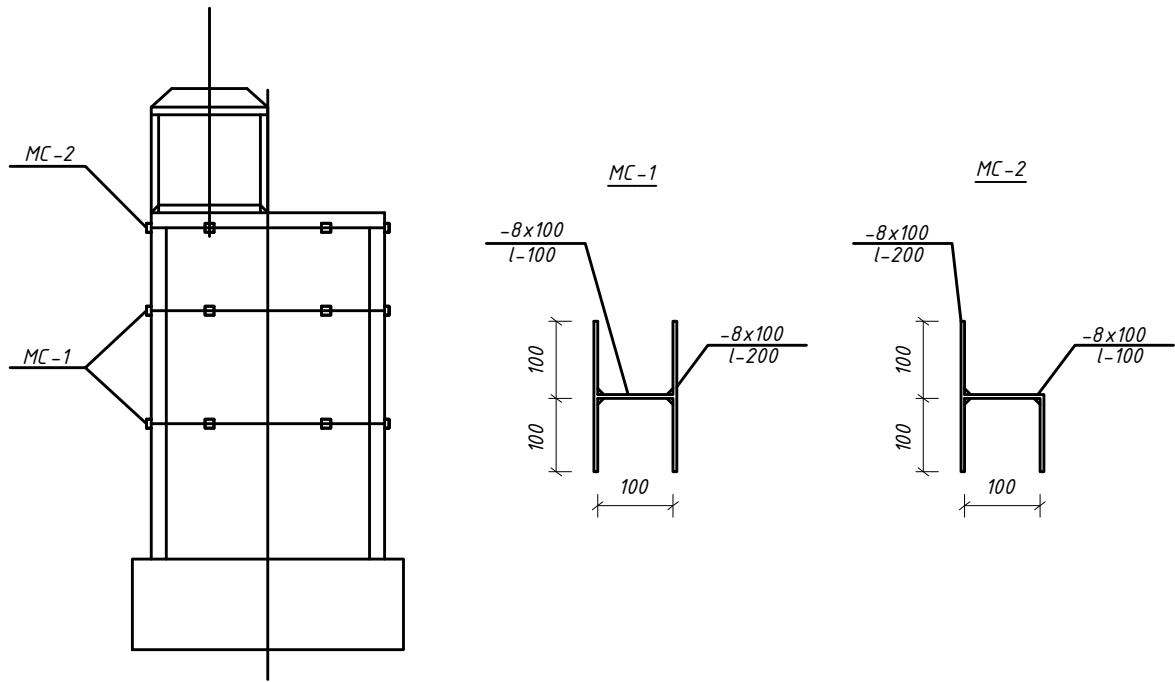

План расположения соединительных элементов

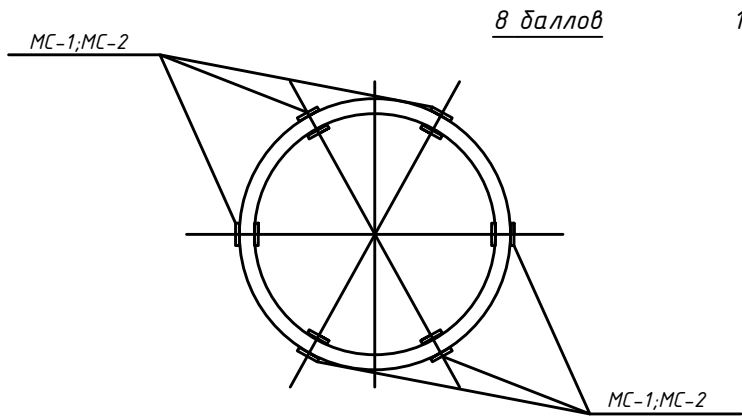


1. Данный лист смотреть совместно со схемами колодцев по т.п.р. 901-09-11.84 и т.п.р. 902-09-22.84

Спецификация к схеме расположения соединительных элементов

Марка, поз.	Обозначение	Наименование	Количество на испол.			
-------------	-------------	--------------	----------------------	--	--	--

*Условия пересечения кабельных электрических
линий 0,4; 6; 10; 35 кВ*

(Подвеска электрического кабеля)

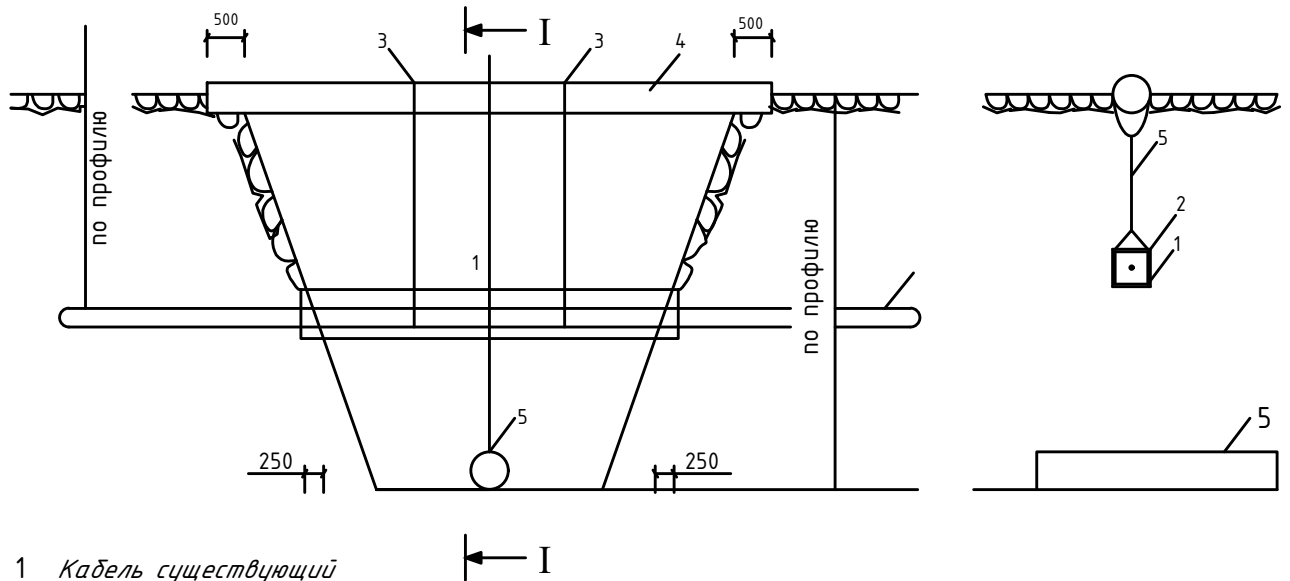

- 1 Кабель существующий
- 2 Короб из досок $\delta 10-15$ мм
- 3
- 4 Бревно $\phi 150$ мм
- 5 Кабель проектируемый


Производство работ

До начала земляных работ вызвать представителя АО "Северэлектро" по тел. 54-81-50. Сделать шурфы на кабелях вручную, определить глубину заложения. При пересечении кабелей шурфы делать по трассе, при параллельной прокладке при сближении с кабелями, шурфы делать через 10м, а также в местах муфт (компенсаторов).

При переходе кабелей коммуникациями, грунт с кабелей (когда выполнен уже шурф, при глубине заложения кабеля 0,7-0,8м) 0,3м можно снять отбойными молот


Поз.	Наименование и техническая характеристика	Тип, марка, обозначение документа, опросного листа	Код продукции	Поставщик	Единица измерения	Кол.	Масса 1 ед., кг	Примечание
	Водопровод В1							
1	Счетчик холодной воды Φ15мм	ЕТК-15			шт	1		
2	Трубы полипропиленовые Φ20мм	ГОСТ 18599-2001			м	55		
3	Вентиль Φ15мм				шт	1		
4	Переход стальной 55х20мм				шт	1		
5	Колодец водопроводный Φ1500мм	ТП 902-09-22.84			шт	1		
6	Люк чугунный тип "Т"	ГОСТ 3634-79			шт	1		
	Канализация К1							
1	Трубы ПВХ канализационный Φ100мм	ТУ 6-19-307-86			м	5		
2	Труба асбестоцементная напорная марки Φ100мм	ГОСТ 539-80*			м	5		
3	Колодец							

План кровли

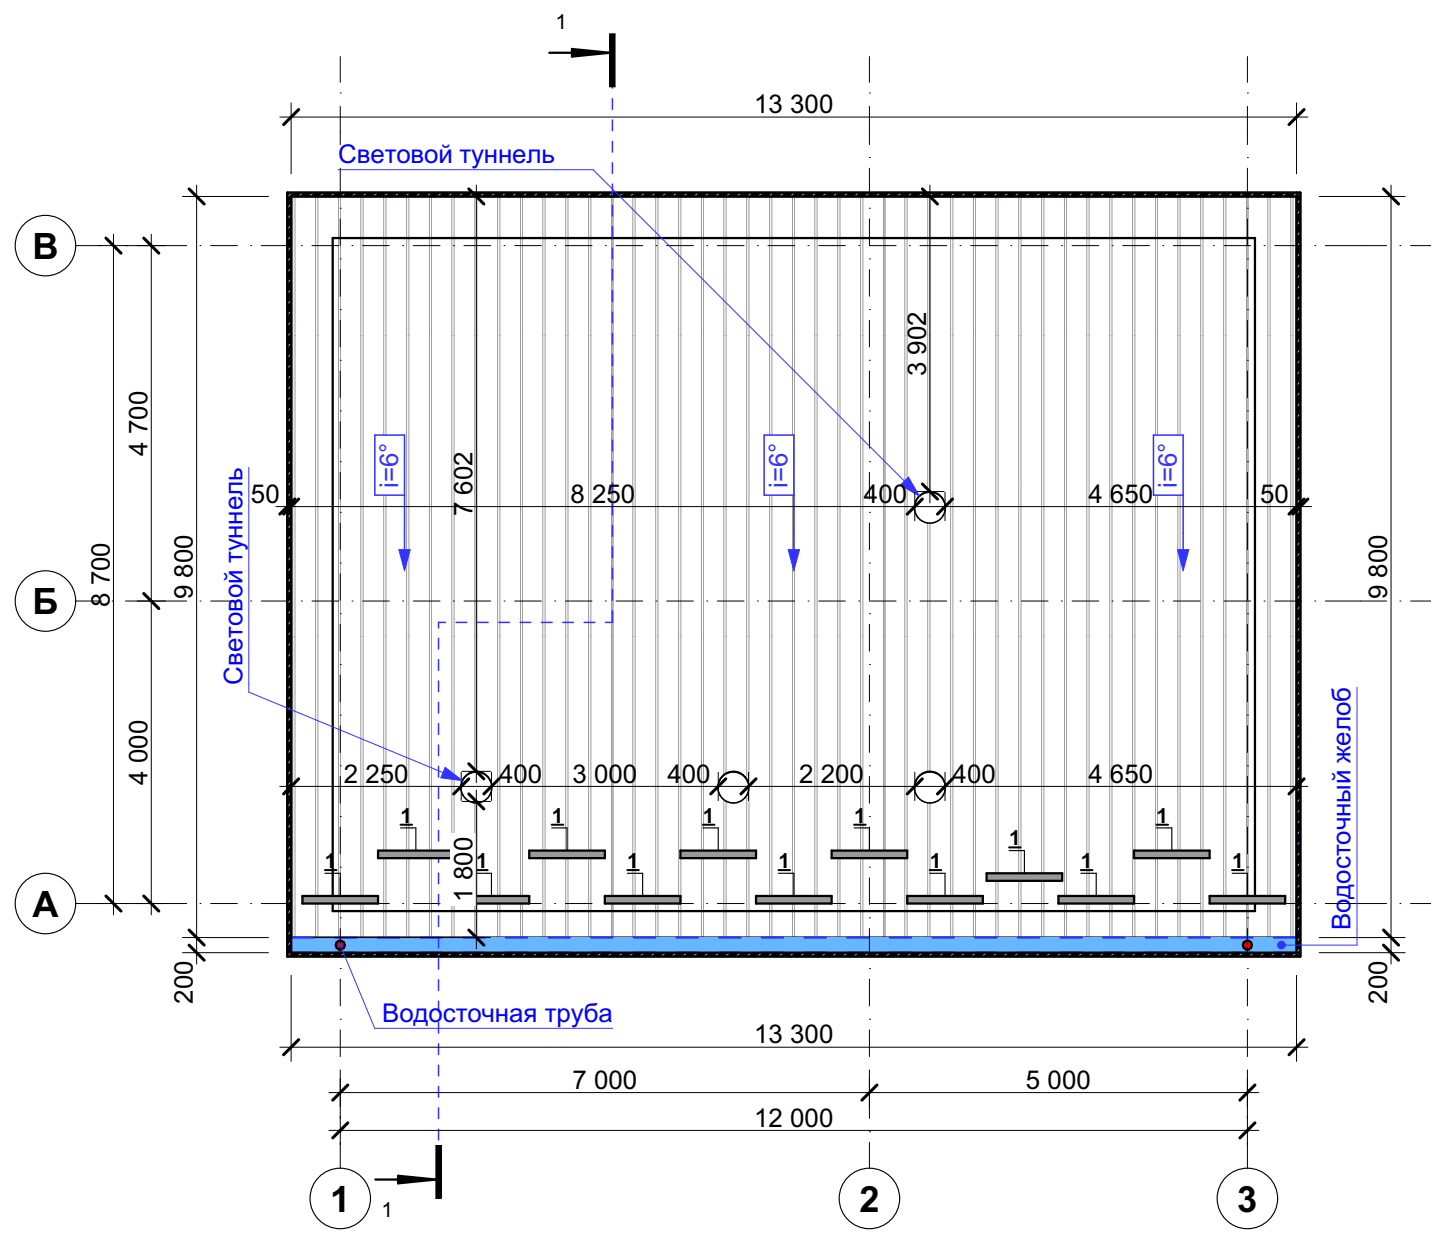


Условные обозначение

Фасад в осях 1-3

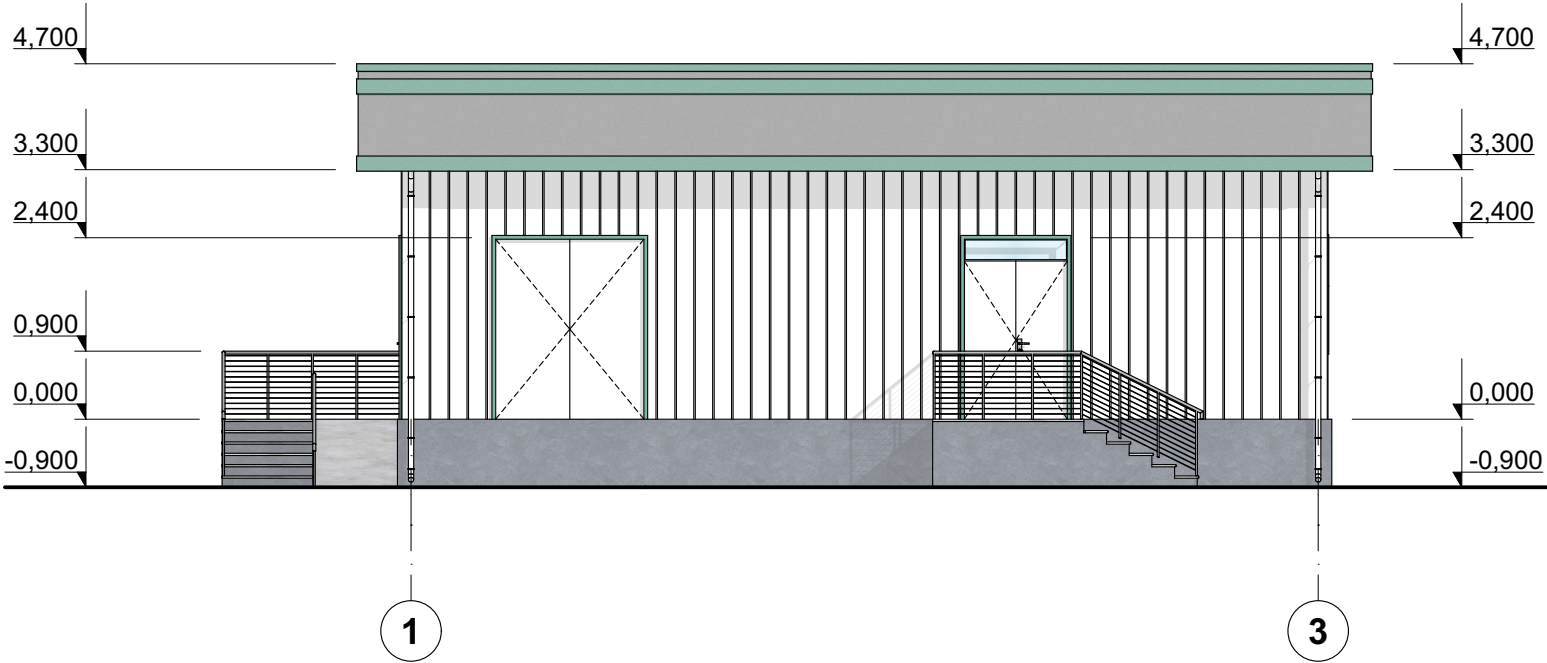


Фасад в осях 3-1

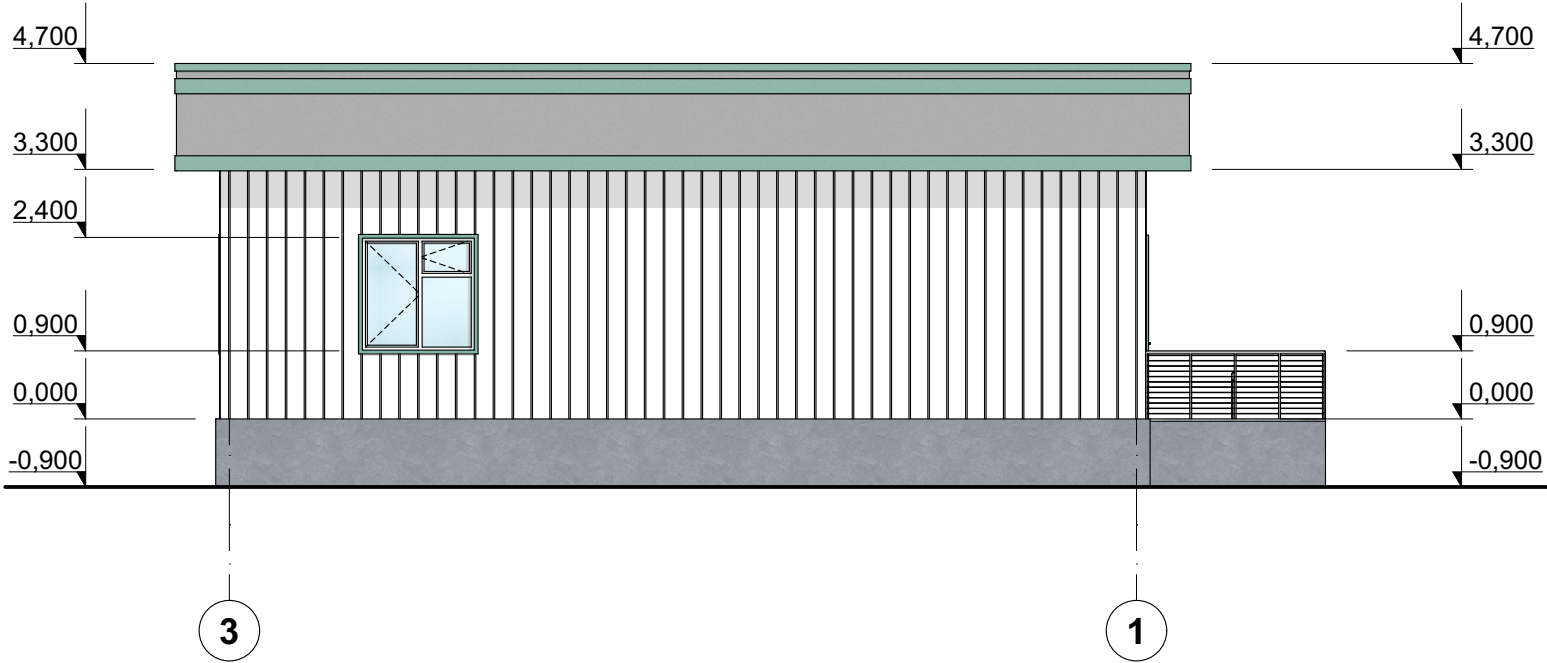


						Шифр: 04/2025	АР		
						Разработка проектно-сметной документации на строительство склада вакцин, по ул. Гагарина переулок №27 Узгенского р-на, г. Узген, Ошской области			
Изм.	Кол.уч.	Лист	№Док.	Подп.	Дата		Стадия	Лист	Листов
ГАП.		Буланбаев Ж.							

Фасад в осях А-В

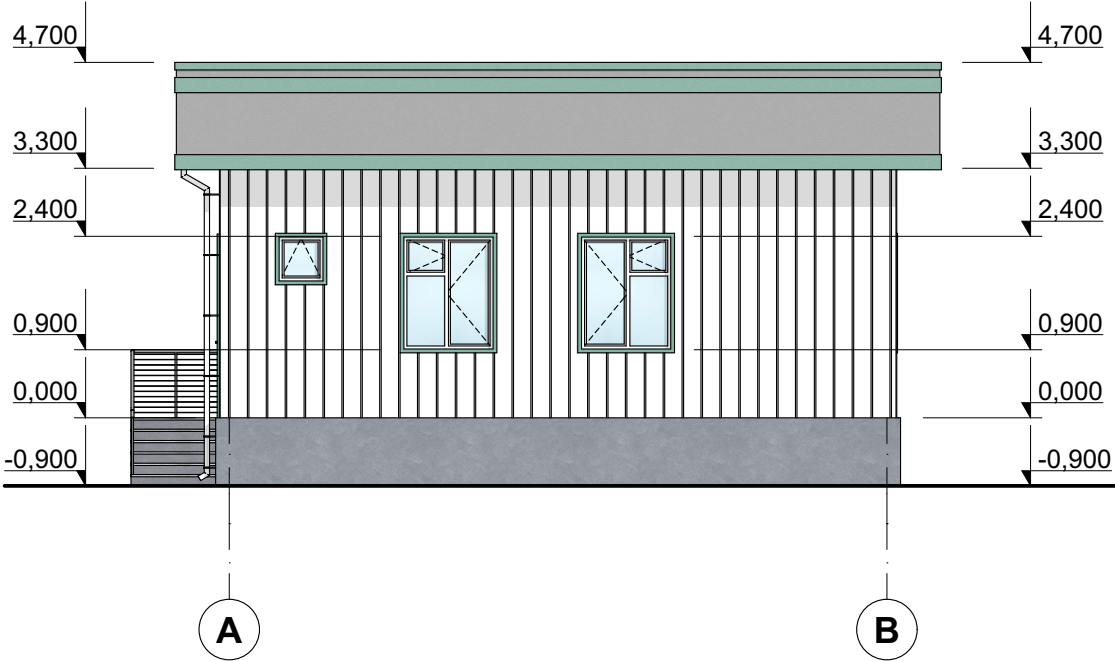

Фасад в осях В-А

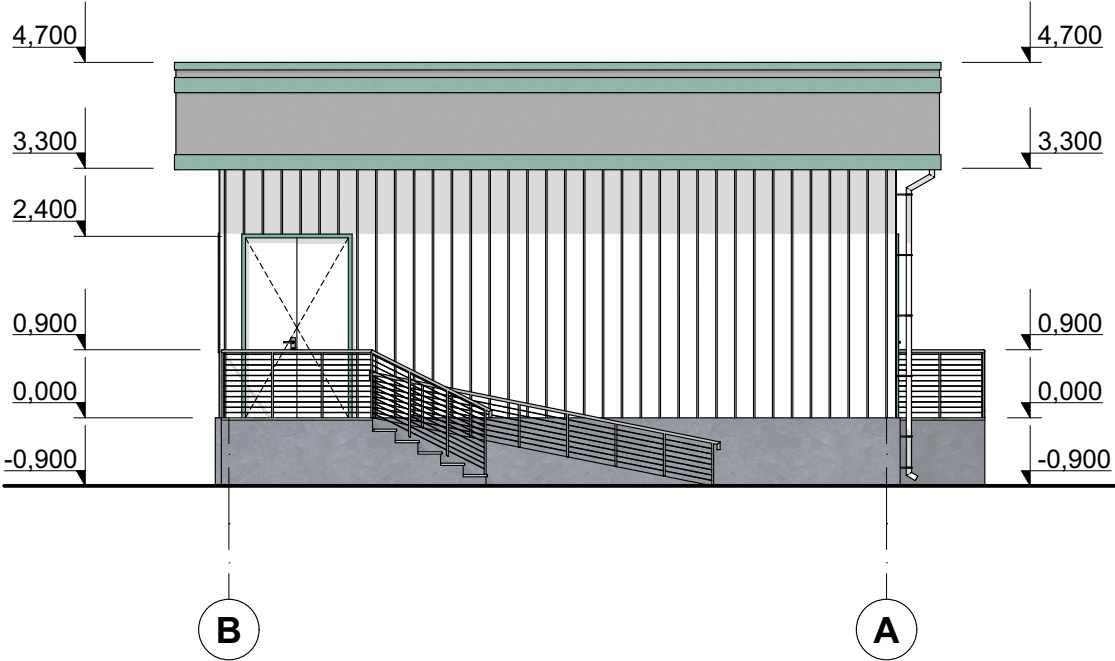

						Шифр: 04/2025	АР	
						Разработка проектно-сметной документации на строительство склада вакцин, по ул. Гагарина переулок №27 Узгенского р-на, г. Узген, Ошской области		
Изм.	Кол.уч							

